



4  
26

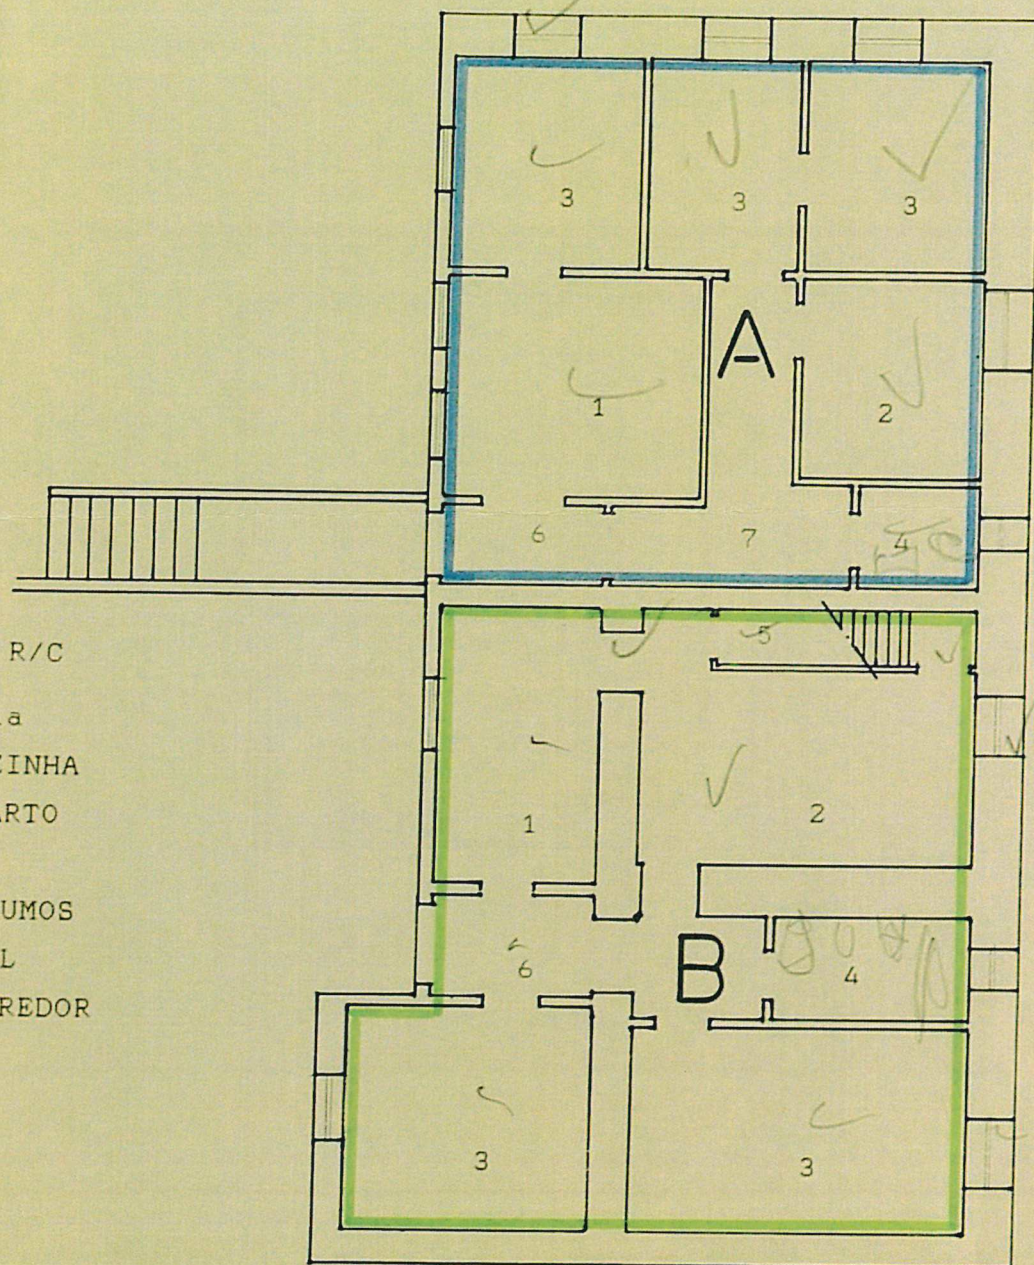

NOME : ROSA FERREIRA MARQUES E JOSÉ FERREIRA MARQUES  
LOCAL : LUGAR DA COSTA - MUJÃES  
ESCALA 1/100

5  
26

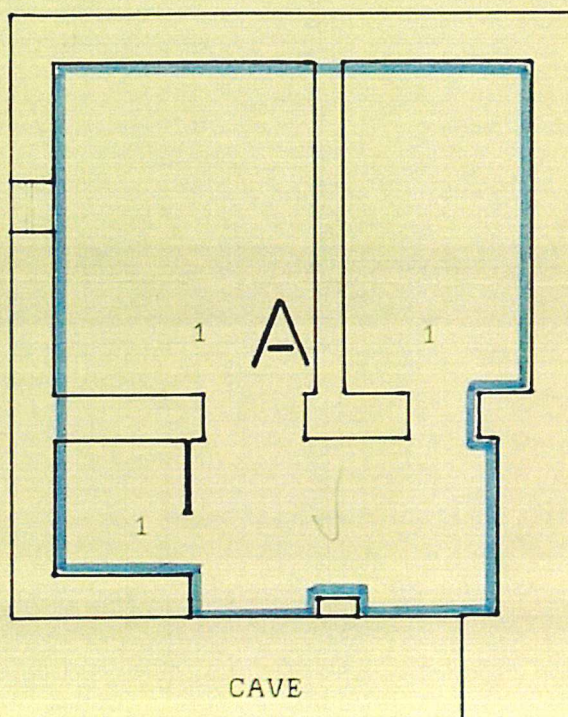


1 - ARRUMOS

NOME: ROSA FERREIRA MARQUES E JOSE FERREIRA MARQUES

LOCAL: LUGAR DA COSTA - MUJÃES

ESCALA : 1/100

8


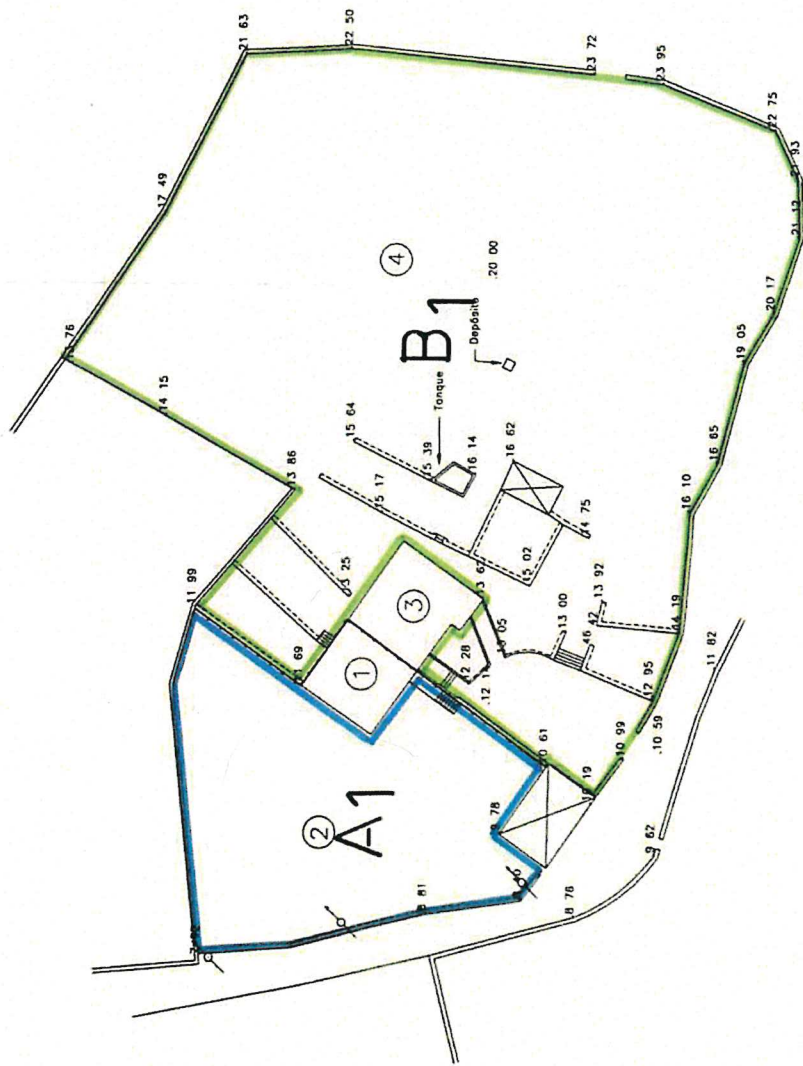


— — — — — Linha de divisão da propriedade

① JOSÉ FERREIRA MARQUES  
②

③ ROSA FERREIRA MARQUES  
④

|                |                                                                  |            |                    |
|----------------|------------------------------------------------------------------|------------|--------------------|
| Requerente Sr. | ROSA FERREIRA MARQUES e MARIDO<br>JOSÉ FERREIRA MARQUES e MULHER | Desenho n. |                    |
|                |                                                                  | Data       | 99/02/01           |
|                |                                                                  | Projectou  |                    |
|                |                                                                  | Desenhou   |                    |
|                |                                                                  | Escala     | 1/500              |
| Local          | Lugar da Costa - Freguesia de Muijões<br>VIANA DO CASTELO        | Peça       | PLANTA TOPOGRÁFICA |
| O Técnico      |                                                                  |            |                    |

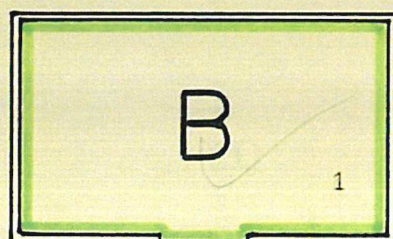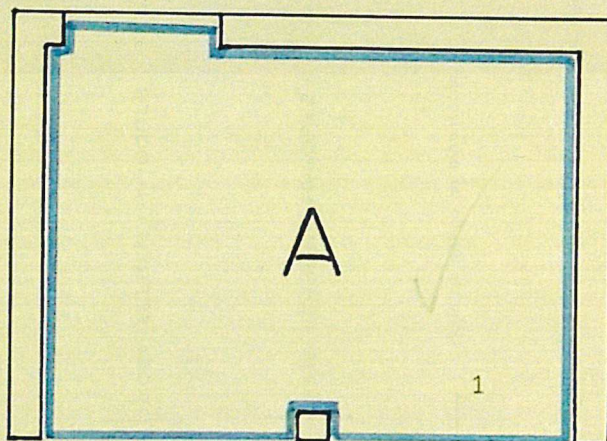

ANEXOS

1 - ARRUMOS

NOME : ROSA FERREIRA MARQUES E JOSE FERREIRA MARQUES

LOCAL : LUGAR DA COSTA - MUJÃES

ESCALA 1/100