


PISO	ÁREA COBERTA (m <sup>2</sup> )				ÁREA DE COBERTA (m <sup>2</sup> )	
	2º PISO	PISO INT.	3º PISO	4º PISO	1º PISO (Área comum)	3º PISO
34,30	108,50	99,60	555,60	423,90	—	180,10
38,40	—	—	—	—	24,00	—
35,80	—	—	—	—	24,00	—
37,80	—	—	—	—	—	—
39,60	—	—	—	—	—	—
39,40	—	—	—	—	24,00	—
35,30	—	—	—	—	24,00	—

PLANTA DO PRIMEIRO PISO

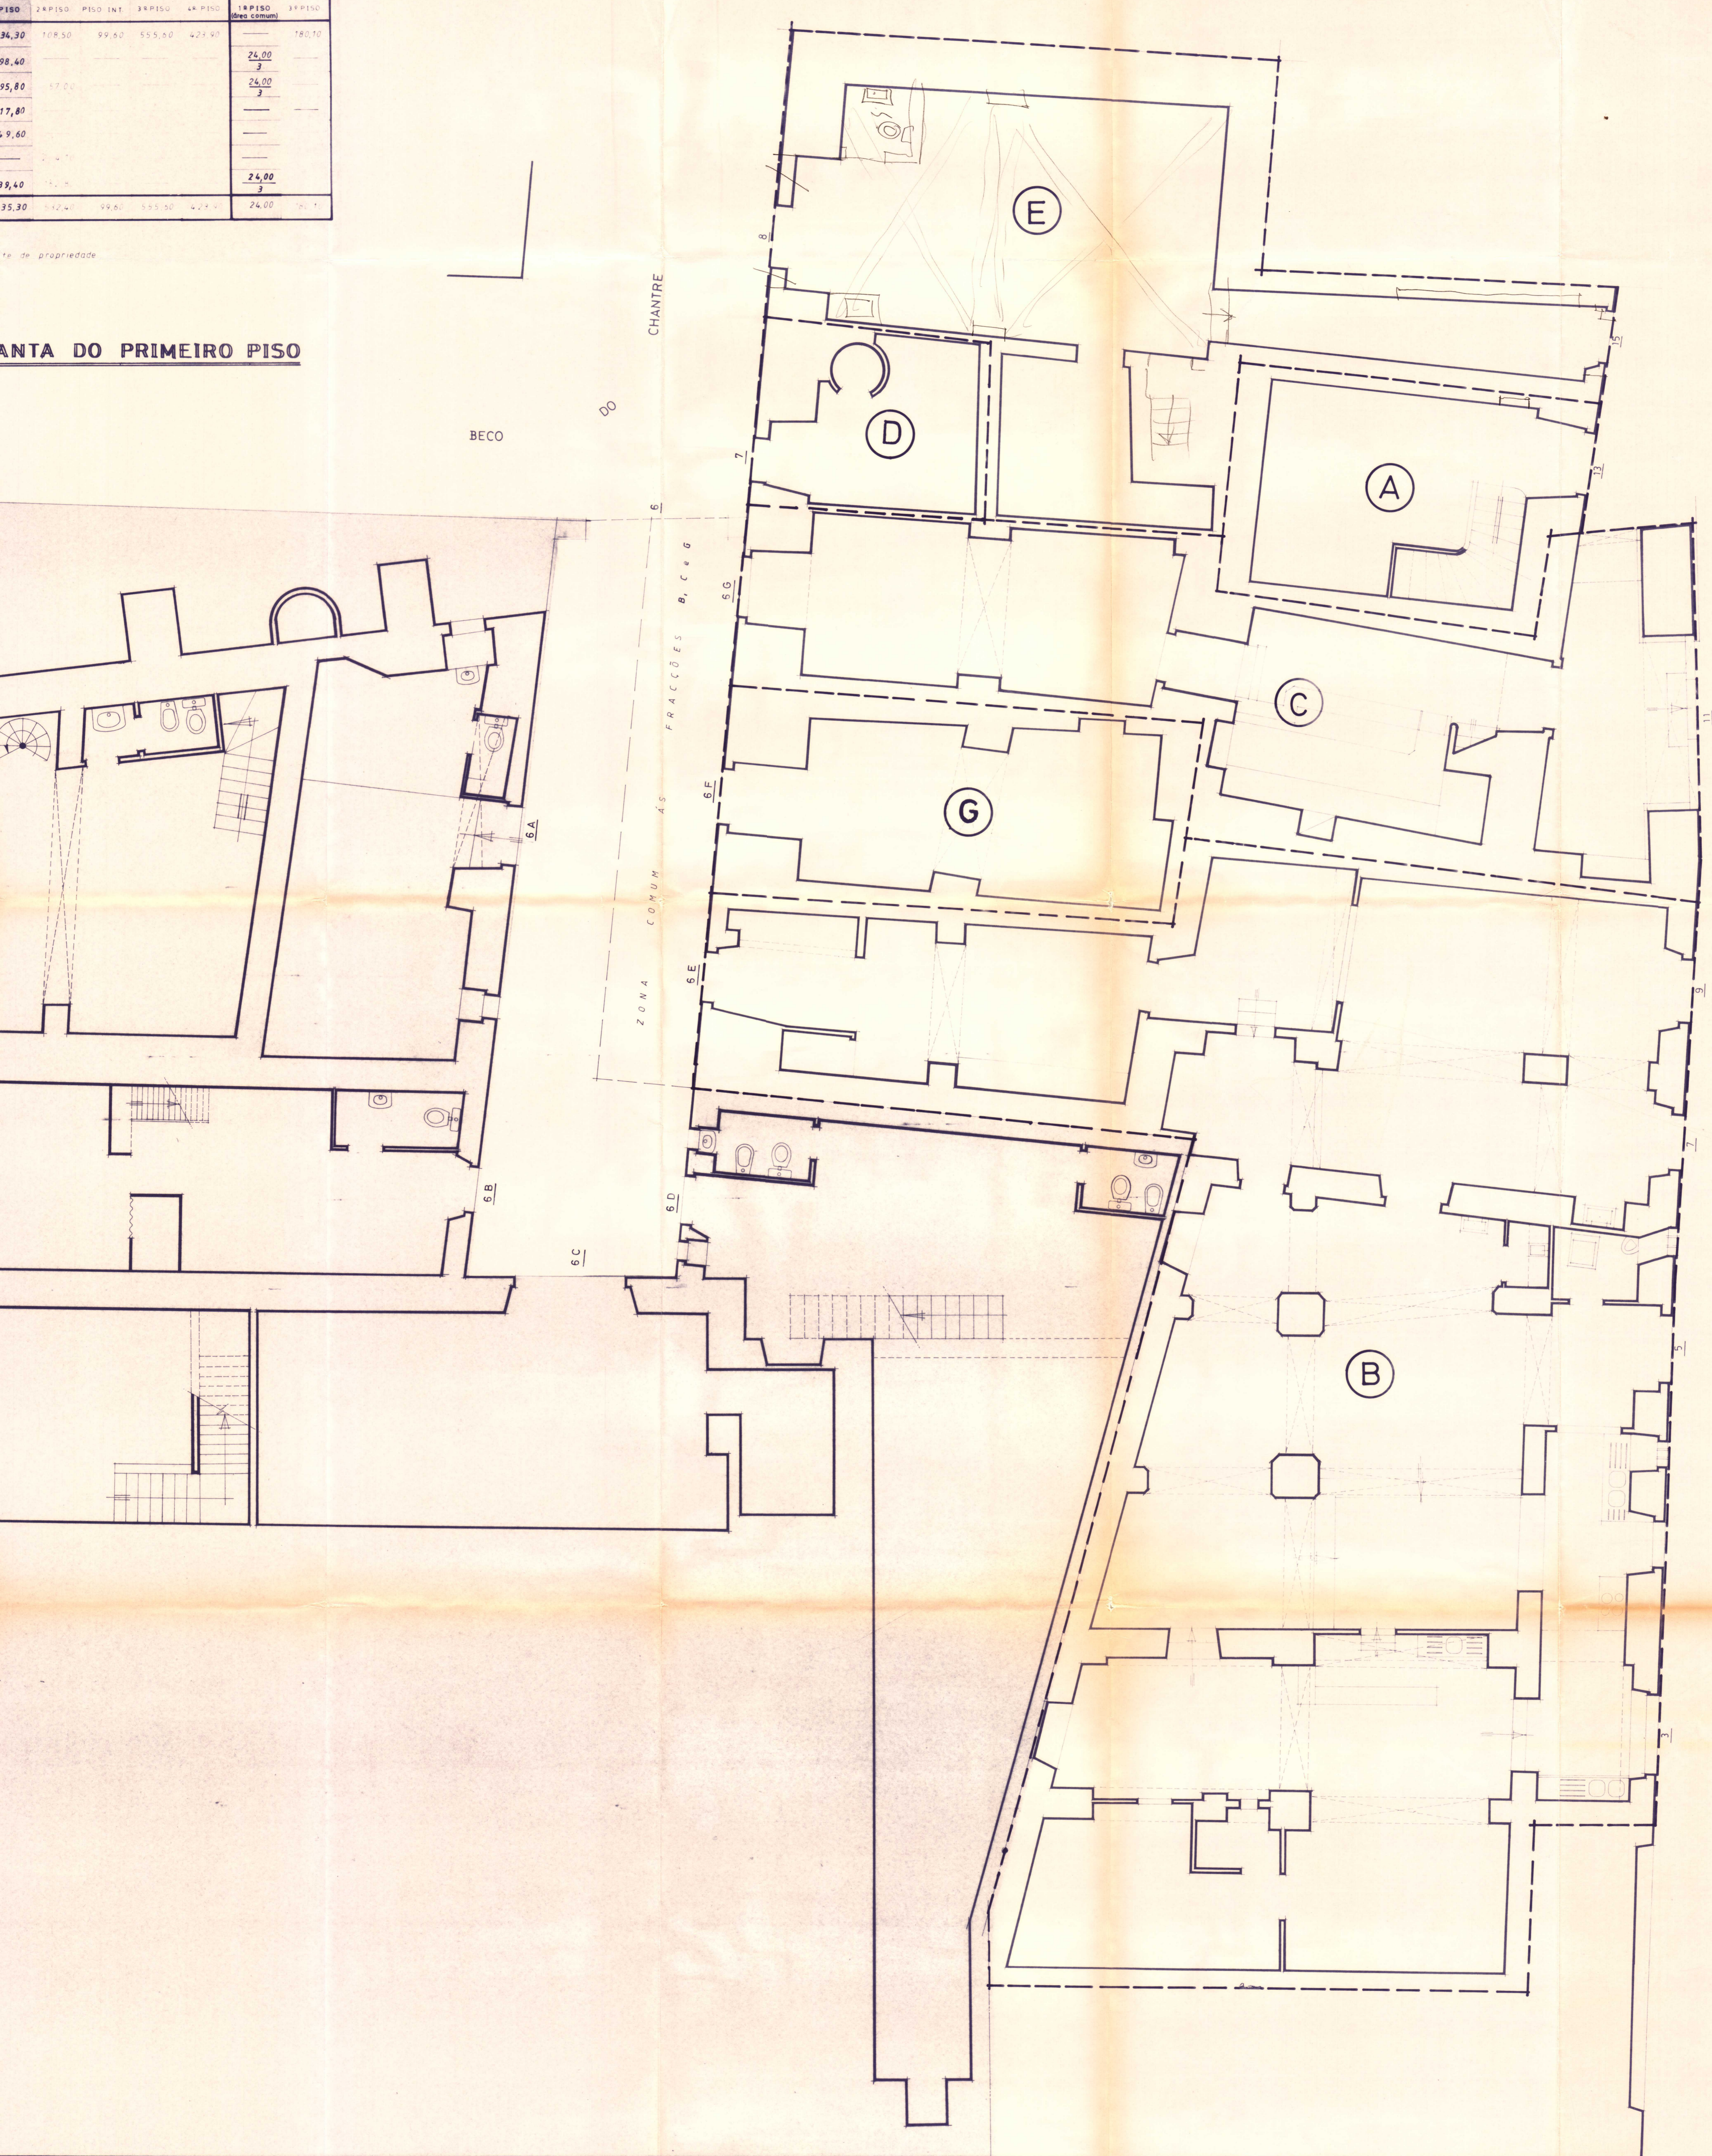

PRAÇA DO GERALDO

<b>PLANTAS</b>	DIVISÃO EM PROPRIEDADE HORIZONTAL		SECTOR
	REQUERENTE: MARIA RITA FERNANDES HOMEN R. DE SOUSA PIRES		ESCALA
<b>PRIMEIRO PISO</b>	LOCAL: PRAÇA DO GERALDO 72 e 74 RUA DO RAIMUNDO 2 e 15 BECO DO CHANTRE 4 e 8		DESENHO Nº
	DATA	DESENHO	TÉCNICO
	JUNHO 93	<i>[Signature]</i>	1

