


		ÁREA DESCOBERTA (m ²)	
1º PISO	4º PISO	1º PISO (des. comum)	3º PISO
55,60	423,90	180,10	
		24,00 3	
		24,00 3	
		24,00 3	
55,60	423,90	24,00	180,10

SEGUNDO PISO

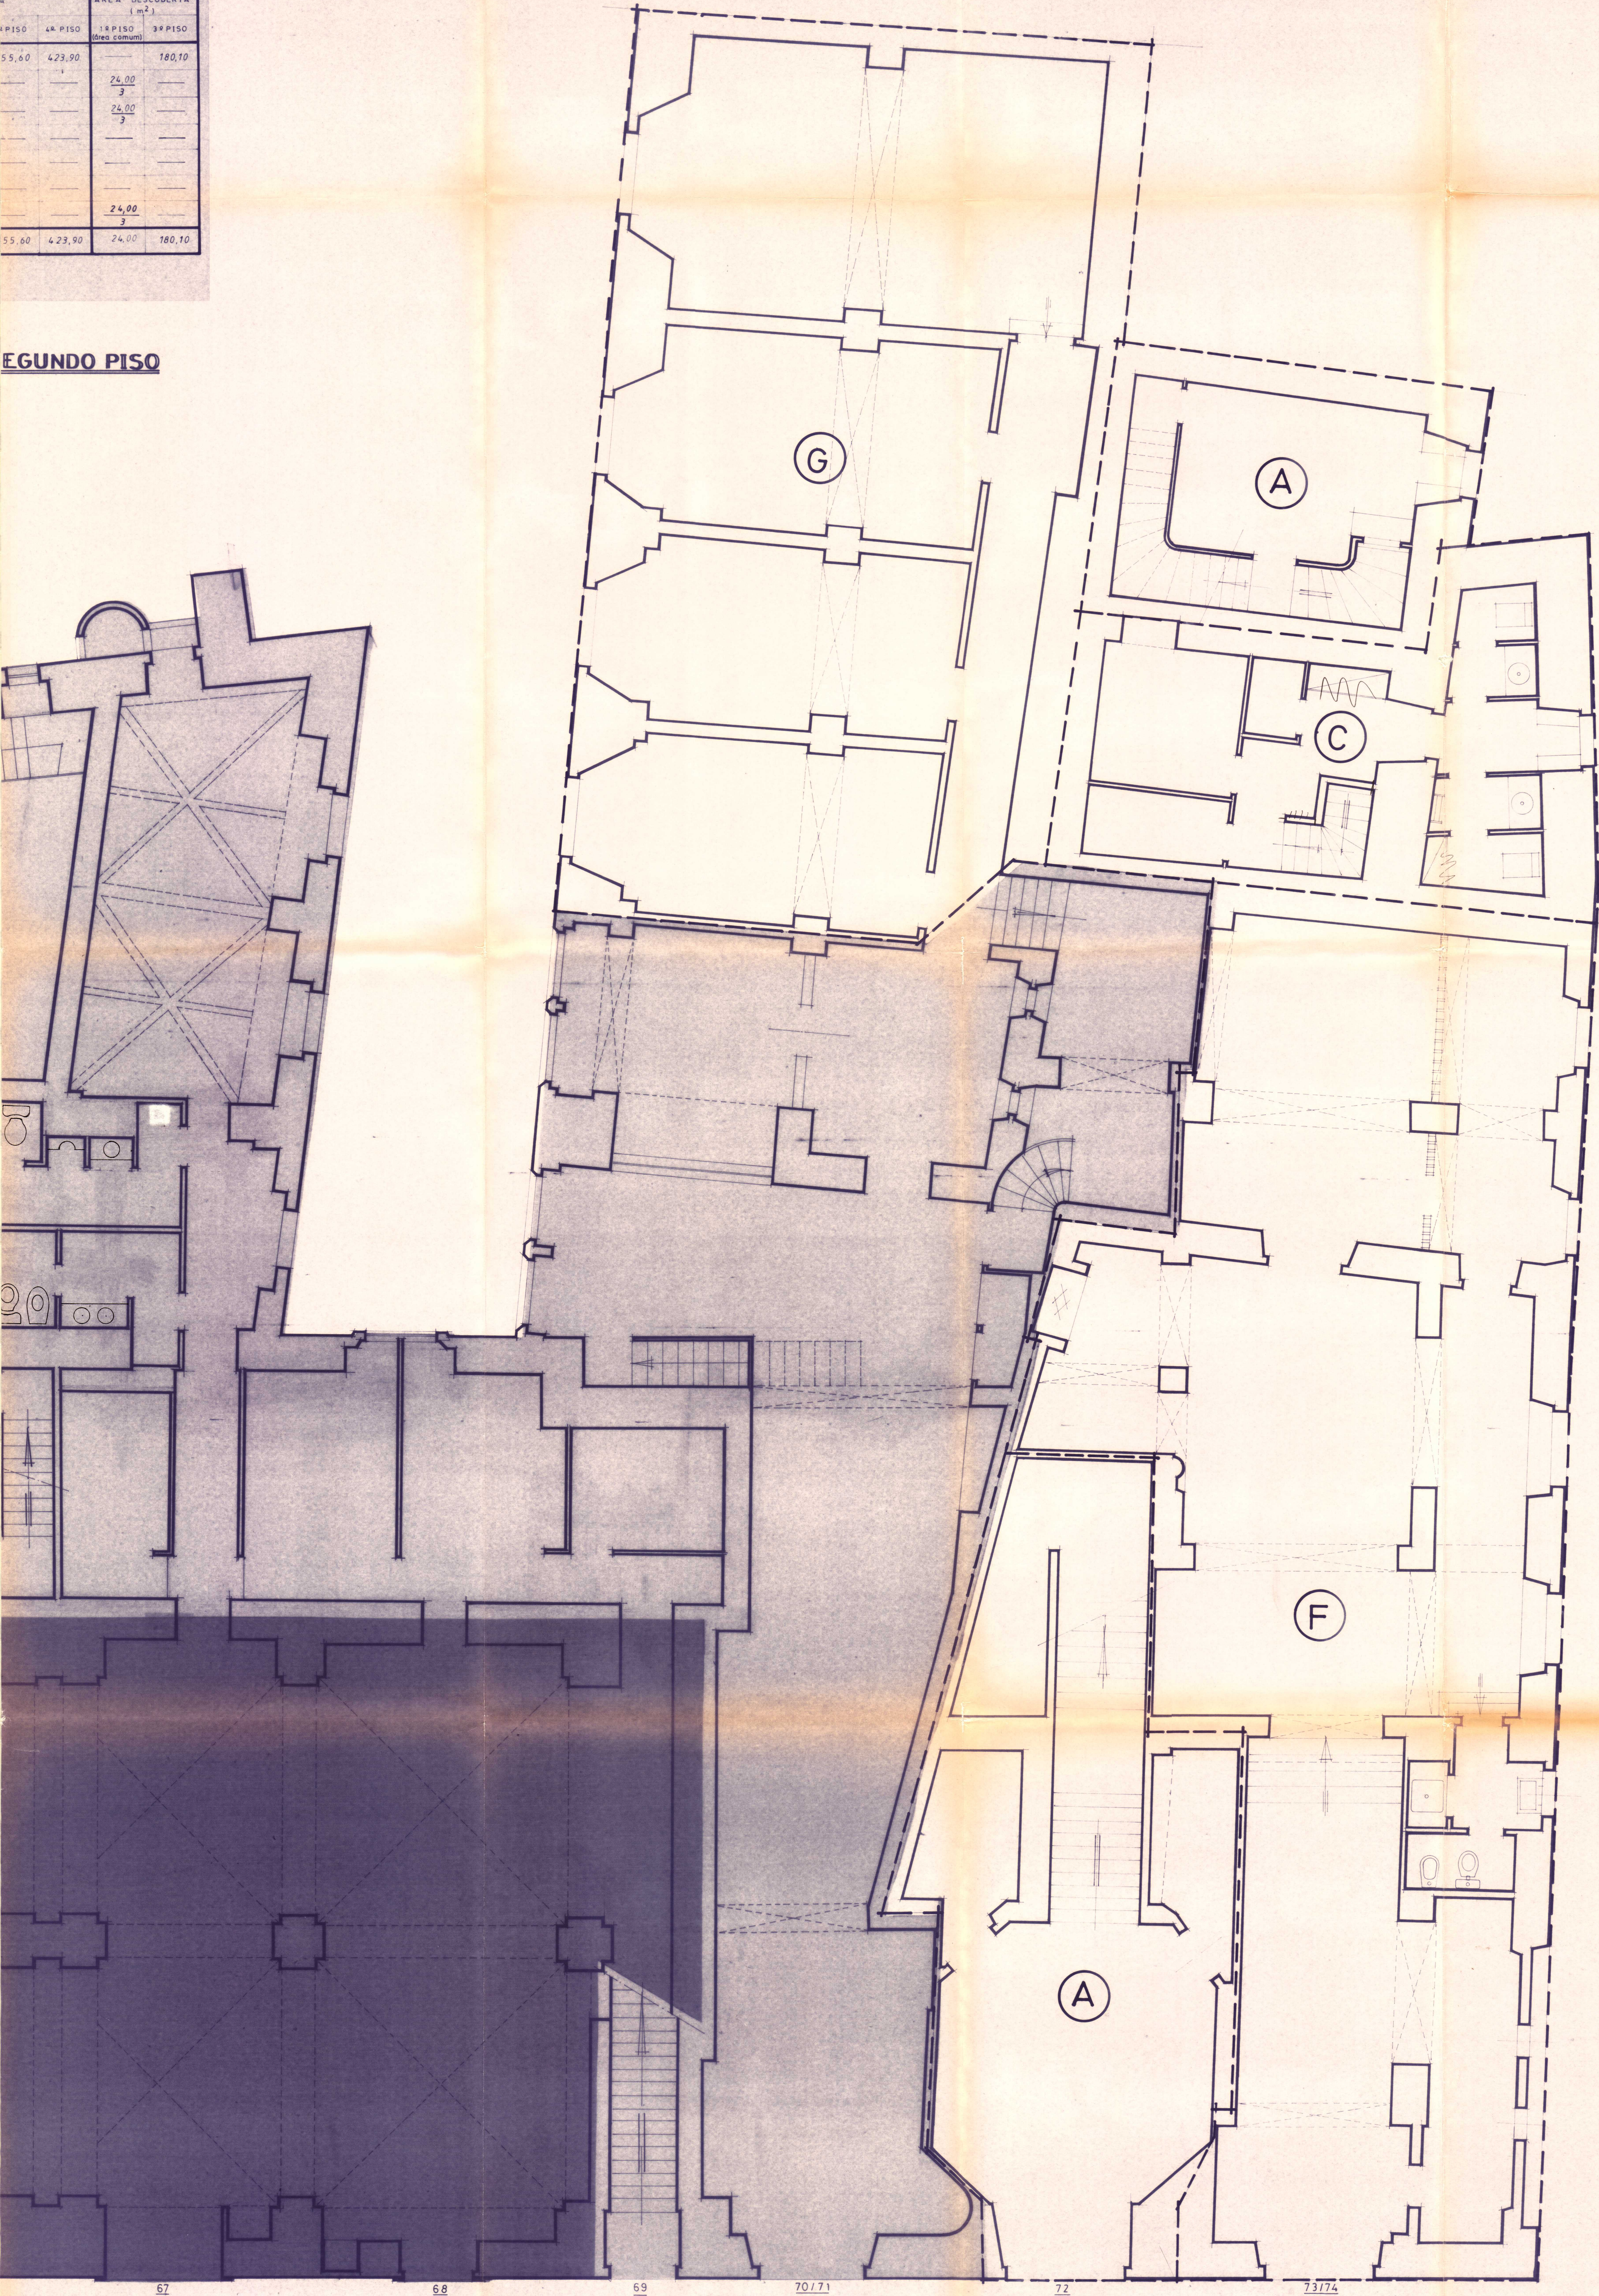

PLANTAS

SEGUNDO PISO

DIVISÃO EM PROPRIEDADE HORIZONTAL

REQUERENTE: MARIA RITA FERNANDES

HOMEM R. DE SOUSA PIRES

LOCAL: PRAÇA DO GERALDO 72 e 74

RUA DO RAINUNDO 3 e 15

BEÇO DO CHANFRE 6 e 8

DATA: JUNHO 93

DESENHADO: *[assinatura]*

SECTOR

ESCALA: 1/50

DESENHO Nº: 2

TÉCNICO

FRACÇÕES	ÁREA COBERTA (m²)					ÁREA DESCOBERTA (m²)	
	1º PISO	2º PISO	PISO INT.	3º PISO	4º PISO	1º PISO (área comum)	3º PISO
A	34,30	108,50	99,60	555,60	423,90	—	180,10
B	198,40	—	—	—	—	24,00 3	—
C	95,80	57,00	—	—	—	24,00 3	—
D	17,80	—	—	—	—	—	—
E	49,60	—	—	—	—	—	—
F	—	204,10	—	—	—	—	—
G	39,40	162,80	—	—	—	24,00 3	—
TOTAIS	435,30	532,40	99,60	555,60	423,90	24,00	180,10

LEGENDA
--- Limite de propriedade

PLANTA DO SEGUNDO PISO

