


FRAÇÕES	ÁREA COBERTA			ÁREA DESCOBERTA		
	1.º PISO	2.º PISO	PISO INT.	3.º PISO	4.º PISO	5.º PISO
A	36,30	108,50	59,60	555,60	423,90	180,10
B	198,40	—	—	—	—	24,00
C	95,80	57,00	—	—	—	24,00
D	17,80	—	—	—	—	—
E	42,60	—	—	—	—	—
F	—	204,10	—	—	—	—
G	39,40	162,80	—	—	—	24,00
TOTALS	435,30	532,40	99,60	555,60	423,90	240,10

LEGENDA:
 --- Limite de propriedade

PLANTA DO QUARTO PISO

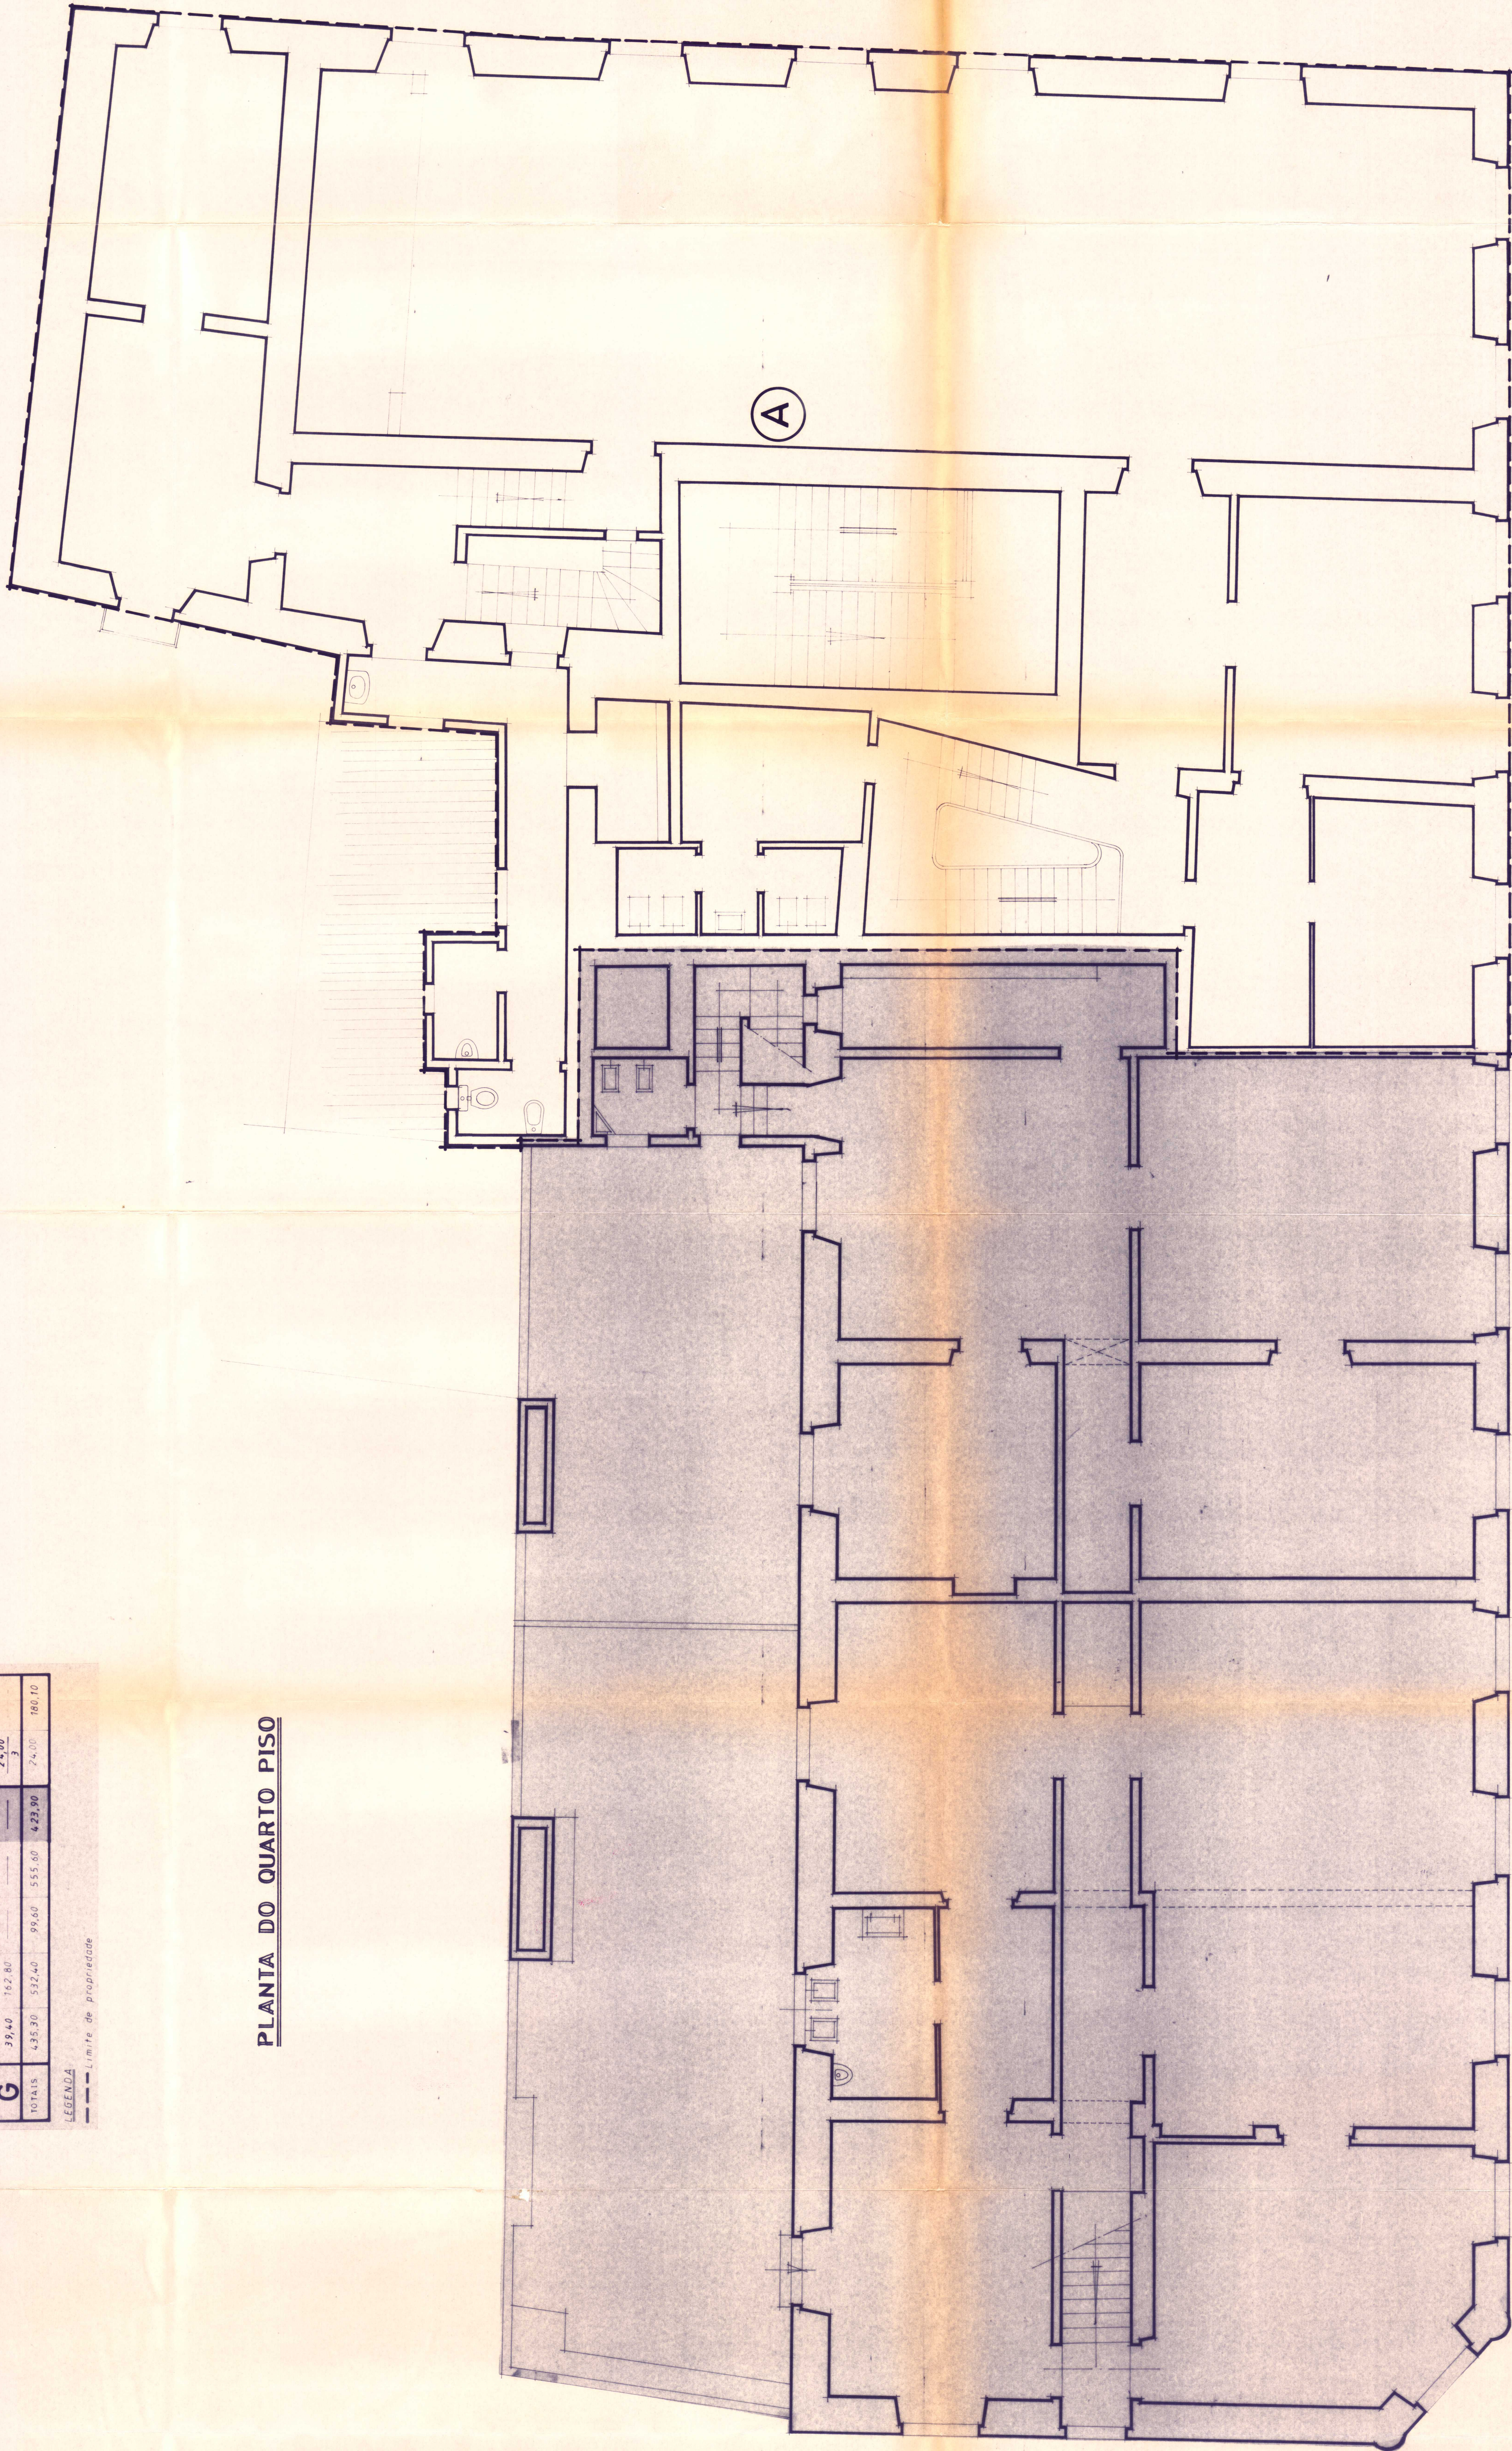

PLANTAS

QUARTO PISO

DIVISÃO EM PROPRIEDADE

HORIZONTAL

PROPRIEDADE: JORNAL DE SÃO PAULO

LOCAL: PRAÇA DO GERALDO 72 e 74

RUA DO RAIMUNDO 3 e 15

REC. DO QUANTO 68 e

SEÇÃO

ESCALA

1/50

DESENHO

Nº

5

TÉCNICO

DATA

JUNHO 83

DESENHADO

Carvalho